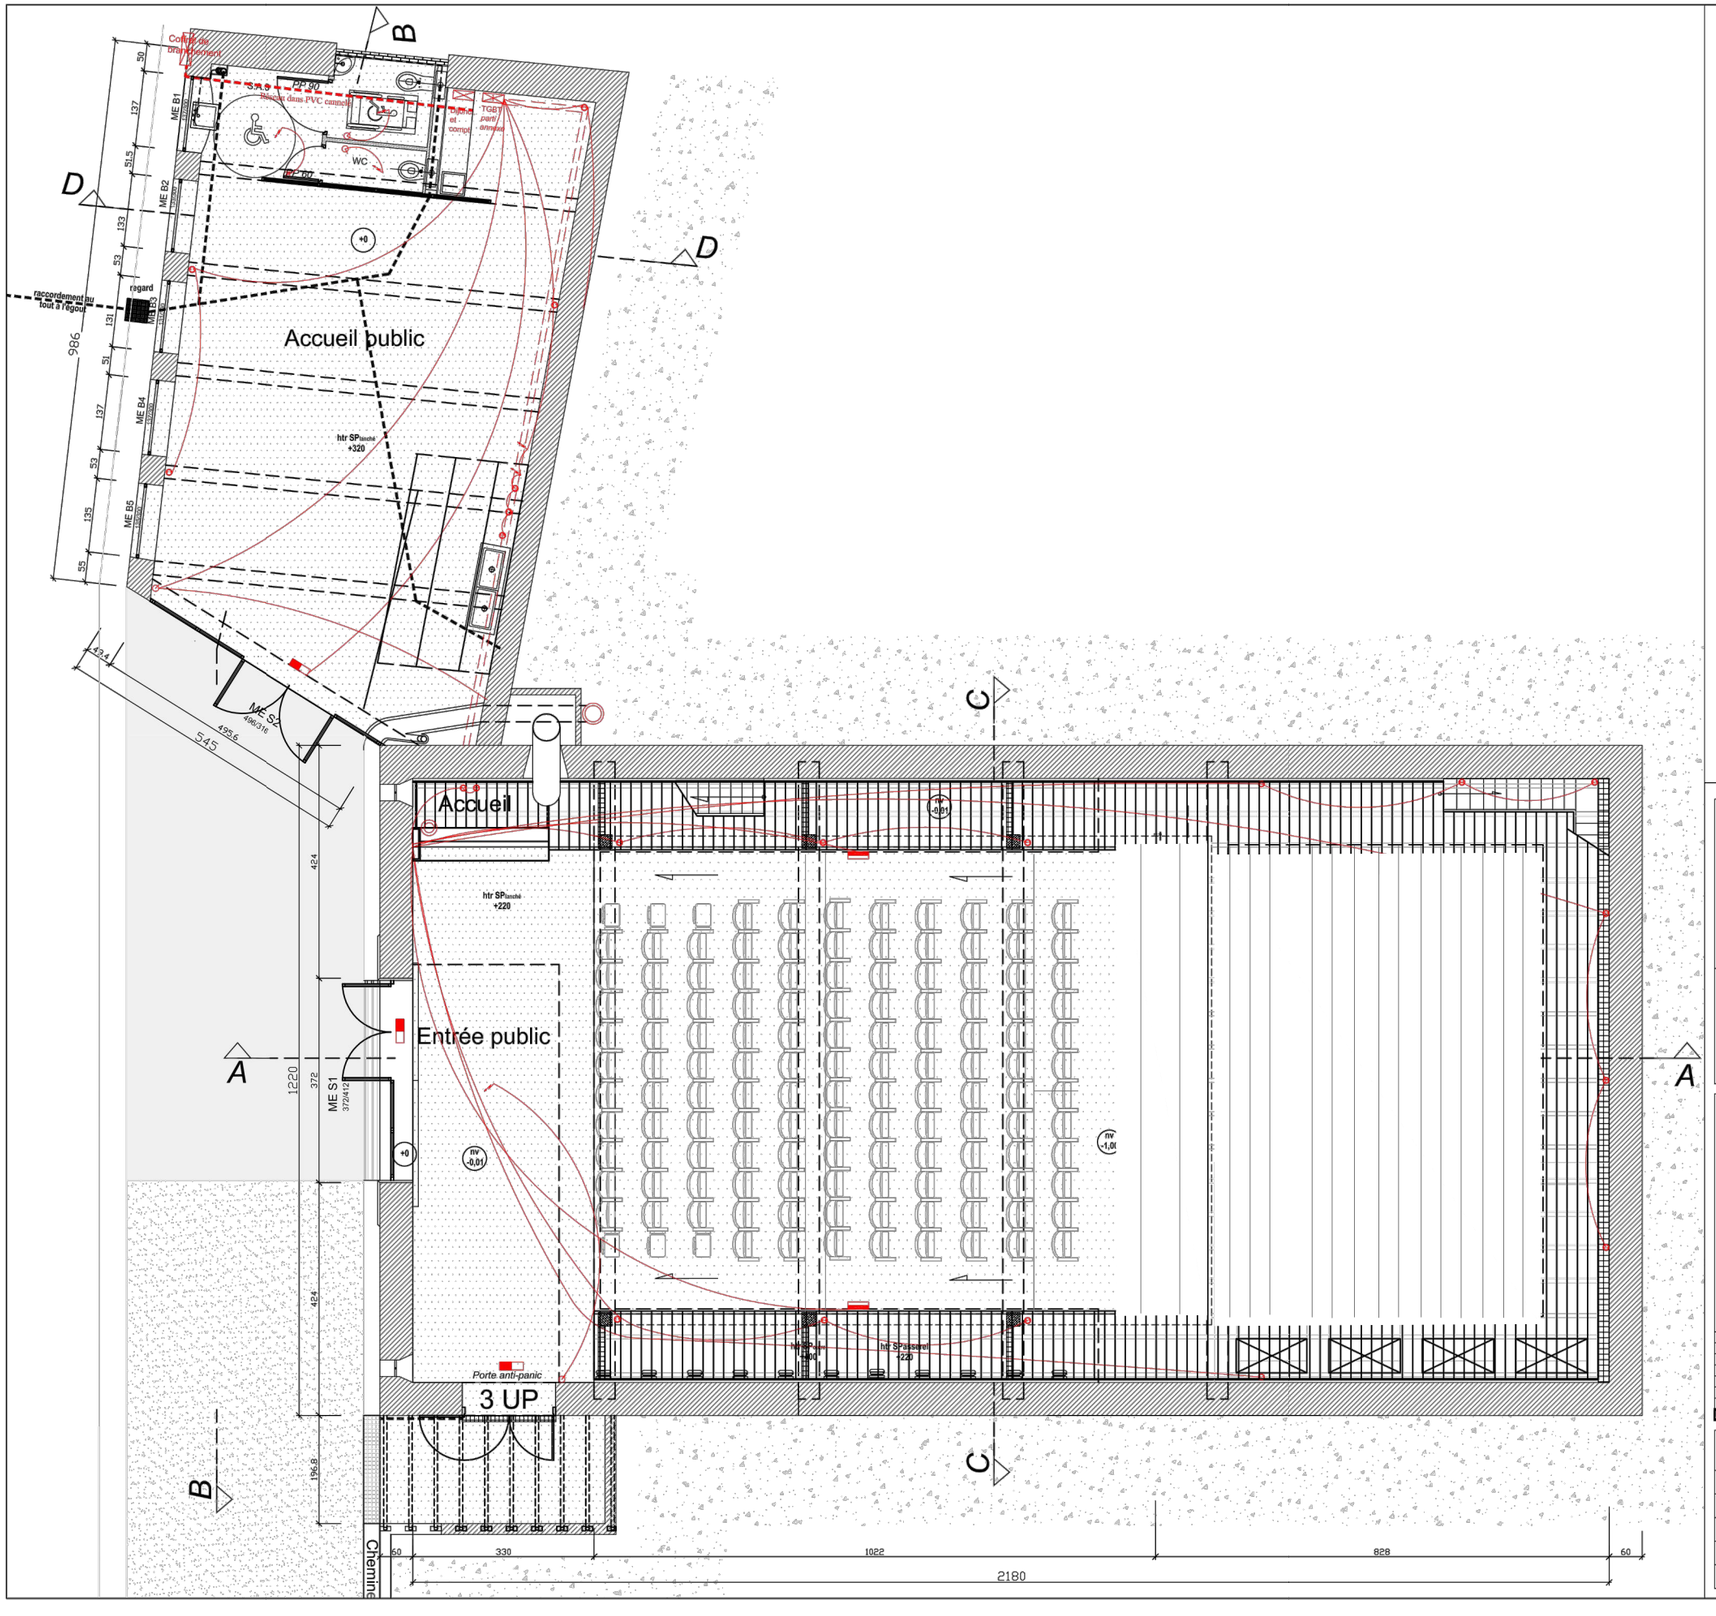

LEGENDE DIVERS

- **LEGENDE ELECTRIQUE**
- LEGENDE PLOMBERIE
- LEGENDE PLATRERIE

LEGENDE PLOMBERIE

	Réseau d'évac.dia 200
	Réseau d'evac dia 100
	Alim. eau froide
	Alim. eau chaude
	Ballon eau chaude 200 l

LEGENDE PLATRERIE

	Coupe feu 2h
	Stable au feu ½ h
	Cloison placo platre
	Cloison brique
	Faux plafond BA 13
	Faux plafond BA 15

LEGENDE MACONNERIE

Mur	
	Mur existant
	Mur réalisé
Sol	
	Béton grossier extérieur
	Béton type sol industriel

TABLEAU DE REFERENCE ELECTRIQUE

ELECTRICITE GENERALE

	Coffret intérieur pour bâtiment annexe RDC et R+1 de type tarif bleu
	Coffret intérieur pour bâtiment principale RDC et R+1 de type tarif bleu
	Coffret extérieur cadenassé trois prises de 32 A
	Prise ménagères 16 A
	Prise ménagères en crédence 16 A htr 110 cm du sol fini
	Prise téléphone
	Prise 32 A
	Prise triphasé
	Interrupteur simple allomage
	Interrupteur va et vien
	Sorti de cable 16 A
	Sorti de cable 32 A
	Sorti de cable triphasé
	Réseau canalisse
	Groupement de cable
	Passage de cable entre étage
	Tube fluo

ELECTRICITE INCENDIE

	Capteur de fumée SSI type A
	Bloc autonome
	Lumière de présence
	Coupure coup de poing

THEATRE DANS LES VIGNES
PLAN GENERAL

- Annexe de type L 5e catégorie
- Théatre de L 4e catégorie

Maître D'ouvrage :	*Bureau d'étude structure*	*Bureau de controle*
Compagnie Juin 88 1 bis rue Pergaud - 11000 CARCASSONNE Représenté par : P. HEYDORFF	Verelizier Ingénieur conseil ZAC Sautès - Rue de l'Industrie - 11800 TREBE Représenté par M.	SOCOTEC Carcassonne ZAC Sautes - Rue de l'Industrie - 11800 TREBE Représenté par : D. QUIERS

28/08/2009

Echelle : Var
Bâtiment n°001
Etage :...

PLAN GENERAL R-0

-plan et généralités
-plan electricité
-plan plomberie
-cotes générales

Lot : ARC

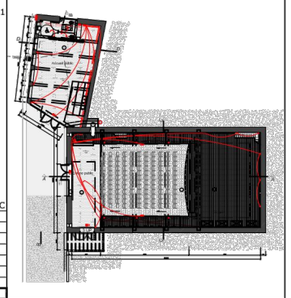

	Esquisse (Esq.)
	Avant Projet Sommaire (APS)
	Avant Projet Détaillé (APD)
	Dossier Permis de Construire (DPC)
	Projet Définitif (PRO)
	Dossier Consultation Entreprise (DCE)
	Direction Et Travaux (DET)
X	Assistance Opération Réception (AOR)

Dessiné par :	Approuvé par :	Validé par :
HEYDORFF Manuel	HEYDORFF Manuel	HEYDORFF Pierre

Indice	Titre	Date
A	Modification suivant avancement	28/08/2009