


Le Théâtre dans le Vignes

PLAN DE COUPE JARDIN

- EM . Equipe á main (perche 30 Kg)
- CB . Contre balancée (perche 130 Kg)
- L . Lice (perche 130 Kg)
- RS . Rideau de scène
- HP . Haut-parleur
- SUB . Subwoofer
- Perches

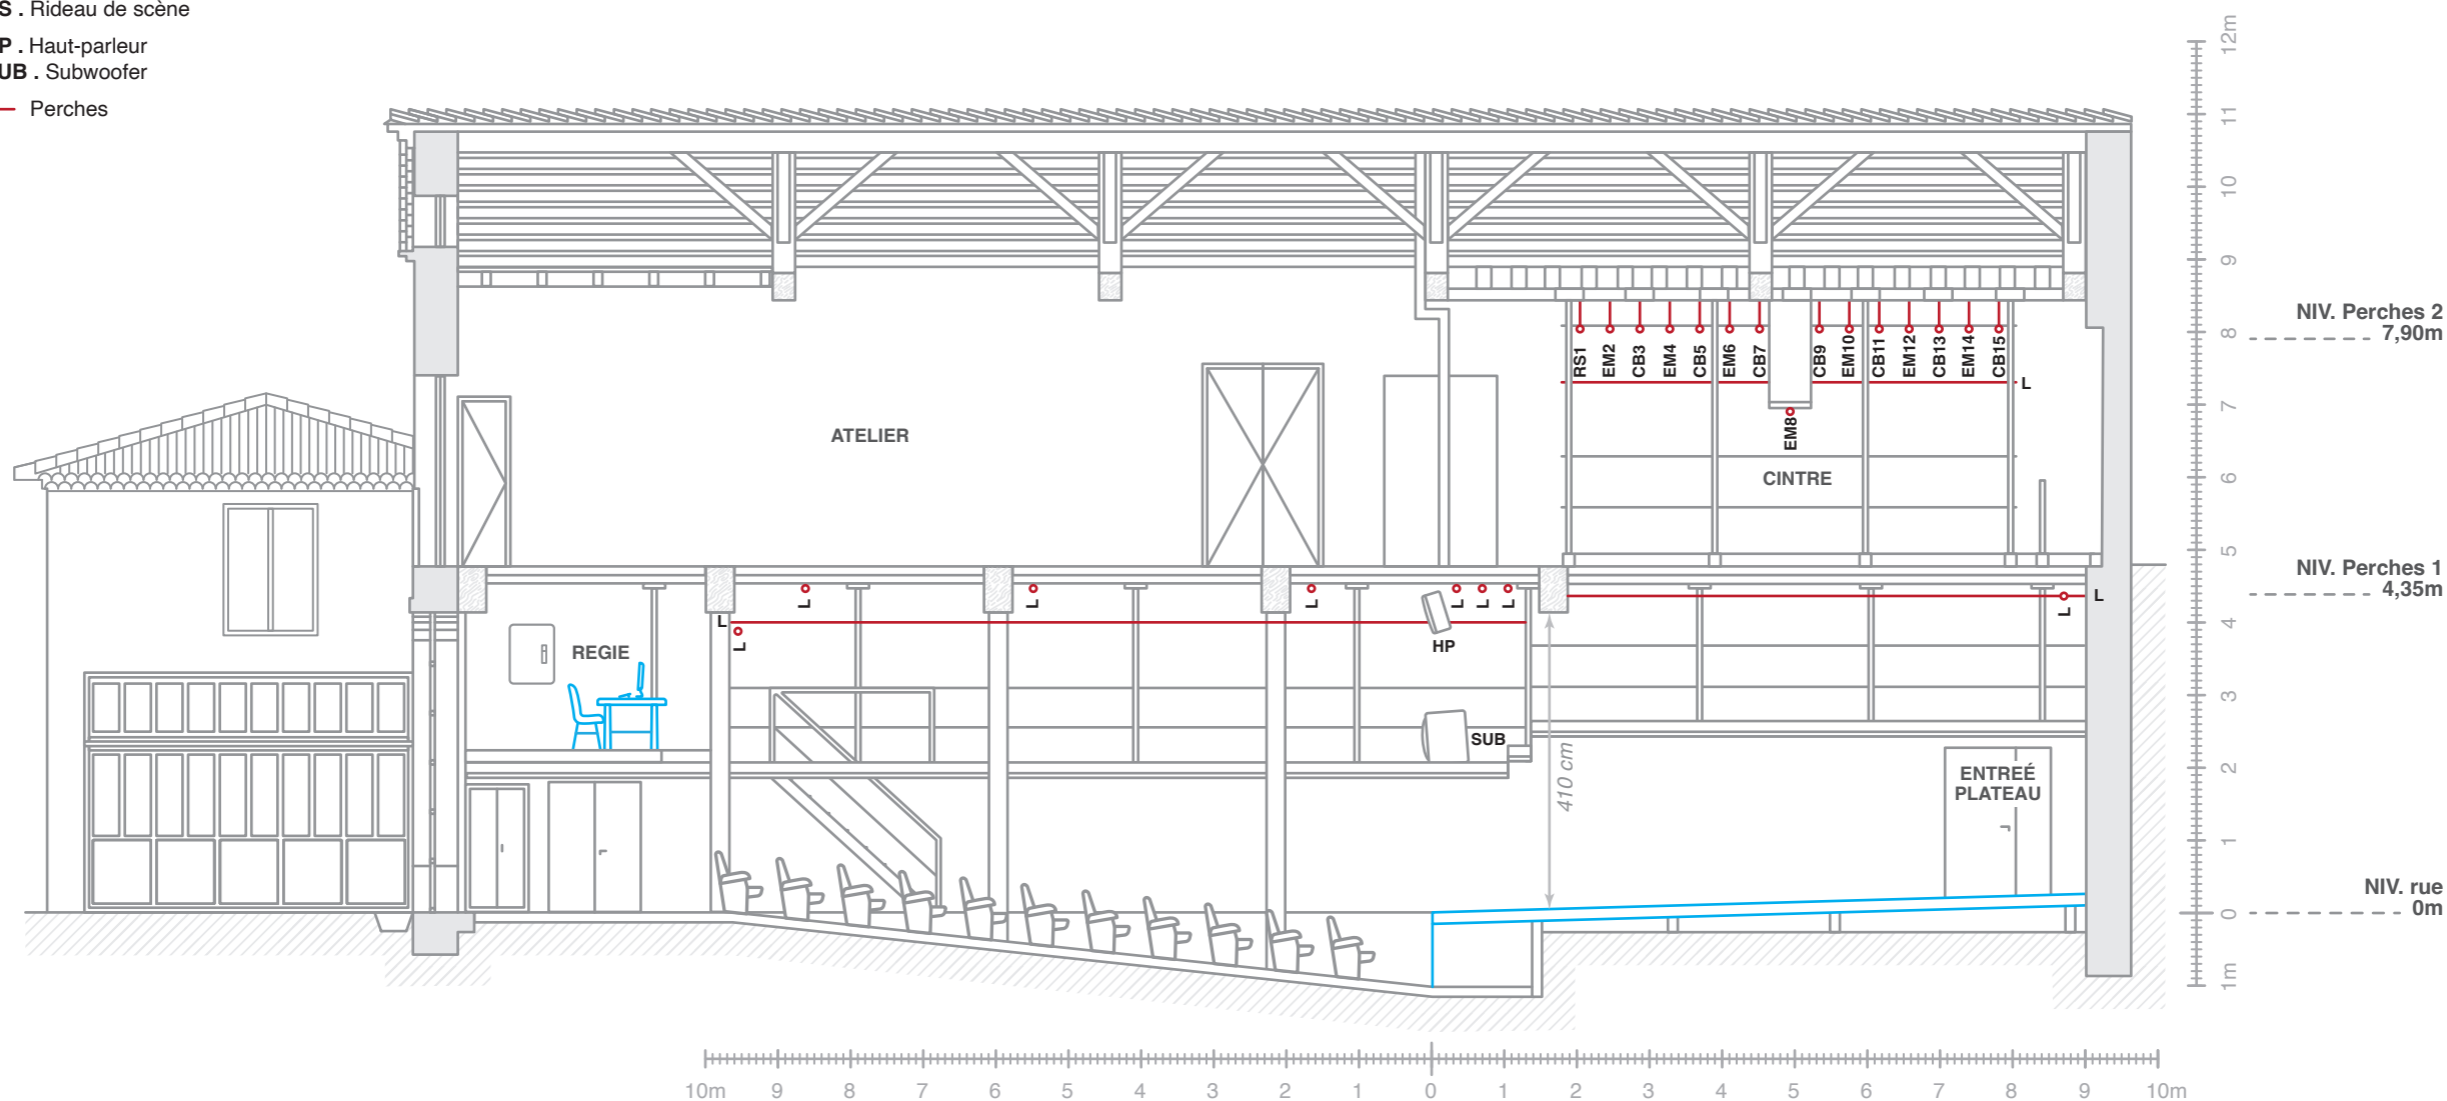

Le Théâtre dans le Vignes

PLAN VUE DE DESSUS

